


S

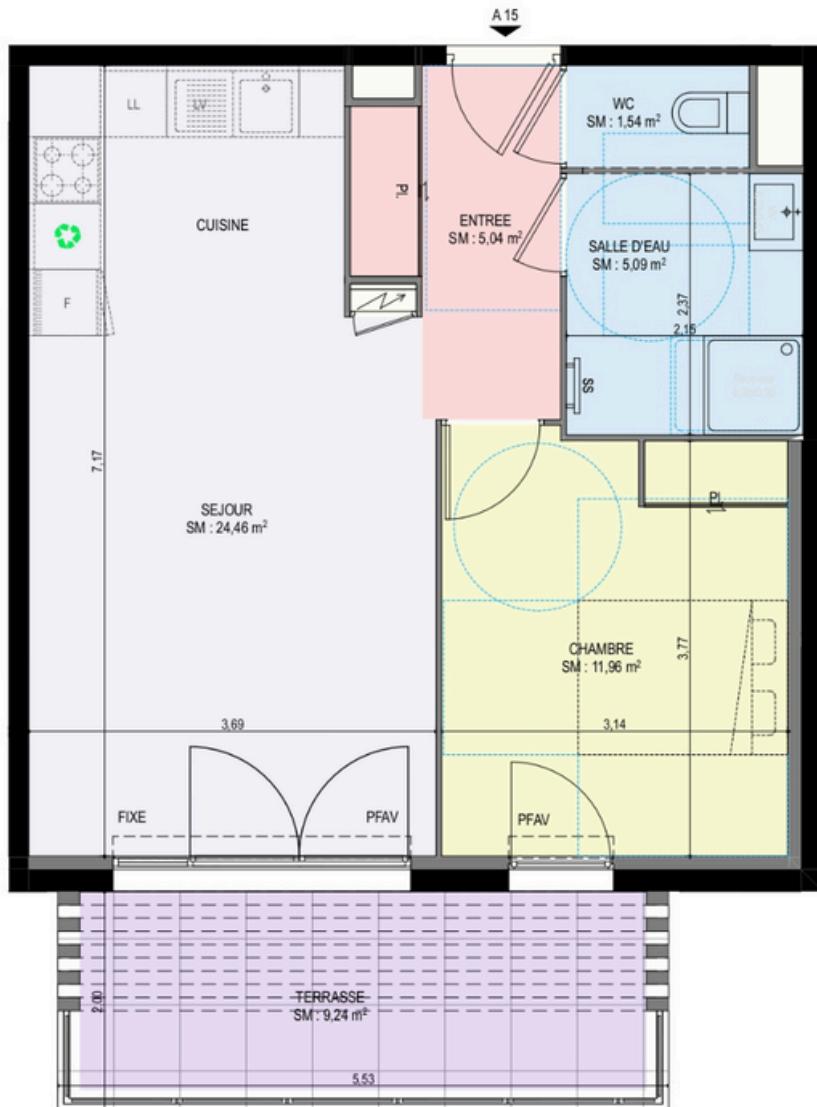

PF : Porte Fenêtre
 PFAV : Porte Fenêtre à Vantaux
 FAV : Fenêtre à Vantaux
 PF GC : Porte Fenêtre Garde Corps
 FAV GC : Fenêtre à Vantaux Garde Corps

ECHELLE : 1:50

NOTA : Des modifications sont susceptibles d'être apportées à ce plan en fonction de la mise au point des plans d'exécution et les nécessités techniques de la réalisation, tant en ce qui concerne les espaces libres, que l'équipement. Les surfaces indiquées sont approximatives

INDICE : 1

30/04/2024



Batiment A R+1 A15 - T2

SURFACES HABITABLES

Entrée	5,04 m ²
SDE	5,09 m ²
WC	1,54 m ²
Chambre 1	11,96 m ²
Séjour / Cuisine	24,46 m ²
Total SHAB	48,09 m²

SURFACES ANNEXES

Terrasse	9,24 m ²
----------	---------------------



Les Agences du Sud
Agay Immobilier

S

