


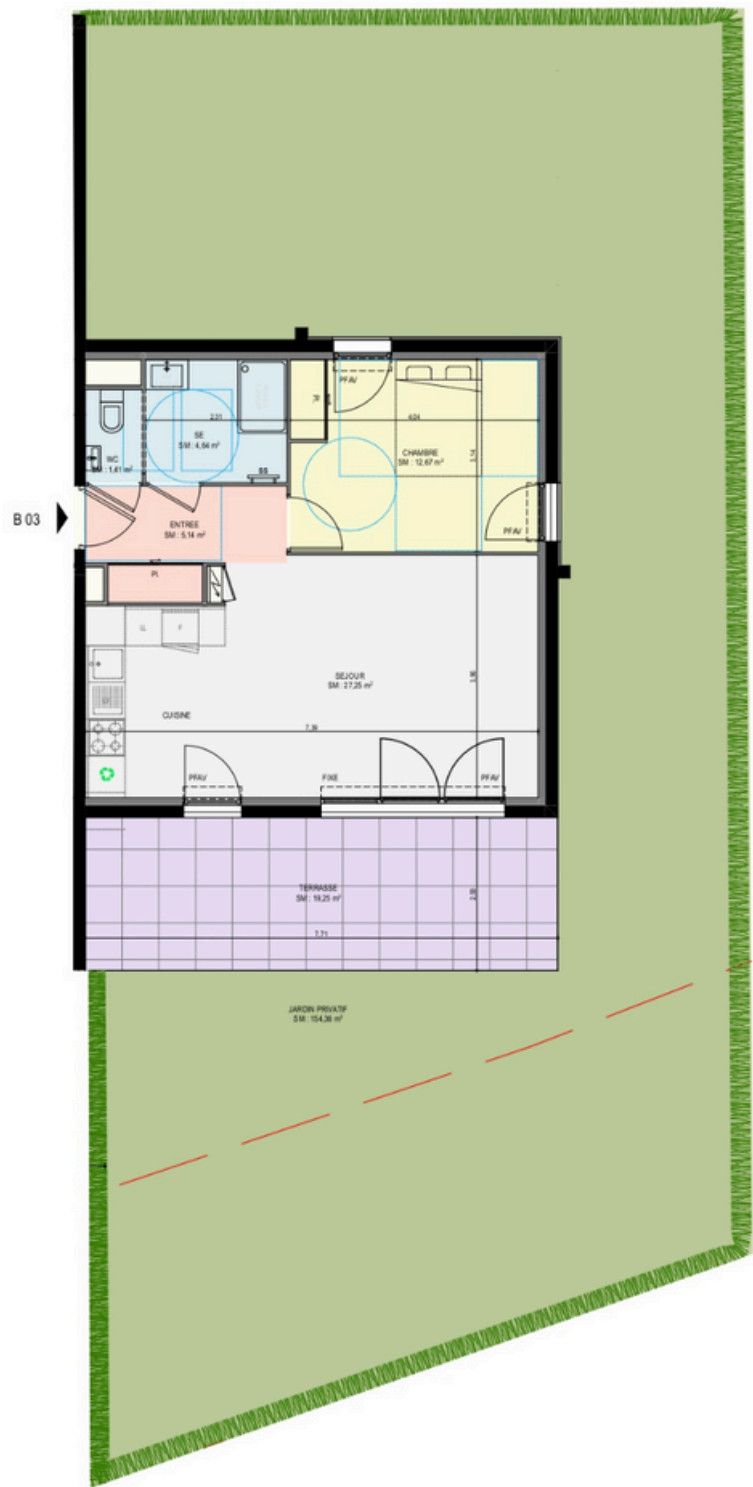

PF : Porte Fenêtre
PFAV : Porte Fenêtre à Vantaux
FAV : Fenêtre à Vantaux
PF GC : Porte Fenêtre Garde Corps
FAV GC : Fenêtre à Vantaux Garde Corps

ECHELLE : 1:90

NOTA : Des modifications sont susceptibles d'être apportées à ce plan en fonction de la mise au point des plans d'exécution et les nécessités techniques de la réalisation, tant en ce qui concerne les espaces libres, que l'équipement. Les surfaces indiquées sont approximatives

INDICE : 1

30/04/2024



Batiment B Rez-de-jardin
B03 - T2

SURFACES HABITABLES

SDE	4,64 m ²
Entrée	5,14 m ²
Séjour / Cuisine	27,25 m ²
Chambre 1	12,67 m ²
WC	1,41 m ²
Total SHAB	51,11 m²

SURFACES ANNEXES

Jardin privatif env.	154,36 m ²
Terrasse	19,25 m ²



Les Agences du Sud
Agay Immobilier

