


S

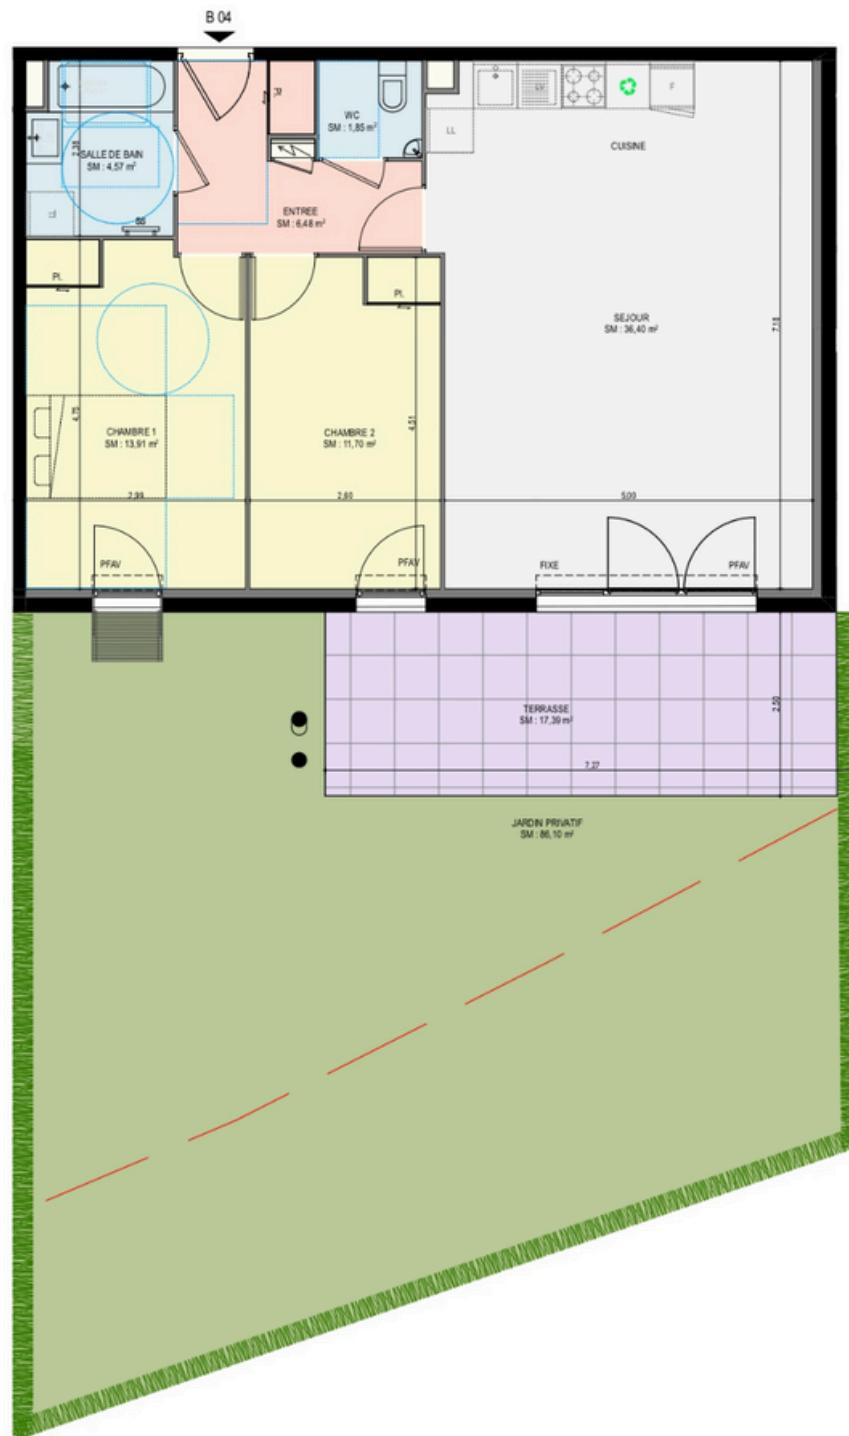

RÉGLEMENTATION  
RT 2012  
NOTA : Des modifications sont susceptibles d'être apportées à ce plan en fonction de la mise au point des plans d'exécution et les nécessités  
techniques de la réalisation, tant en ce qui concerne les espaces libres, que l'équipement. Les surfaces indiquées sont approximatives

ECHELLE : 1:75

NOTA : Des modifications sont susceptibles d'être apportées à ce plan en fonction de la mise au point des plans d'exécution et les nécessités  
techniques de la réalisation, tant en ce qui concerne les espaces libres, que l'équipement. Les surfaces indiquées sont approximatives

INDICE : 1

30/04/2024



## Batiment B Rez-de-jardin B04 - T3

### SURFACES HABITABLES

WC	1,85 m <sup>2</sup>
Chambre 1	13,91 m <sup>2</sup>
SDB	4,57 m <sup>2</sup>
Chambre 2	11,70 m <sup>2</sup>
Séjour / Cuisine	36,40 m <sup>2</sup>
Entrée	6,48 m <sup>2</sup>
<b>Total SHAB</b>	<b>74,91 m<sup>2</sup></b>

### SURFACES ANNEXES

Jardin privatif env.	86,10 m <sup>2</sup>
Terrasse	17,39 m <sup>2</sup>



Les Agences du Sud  
Agay Immobilier

