




CONSTRUCTION D'UN IMMEUBLE COLLECTIF de 7 logements

19, rue des Mésanges
83700 SAINT-RAPHAEL

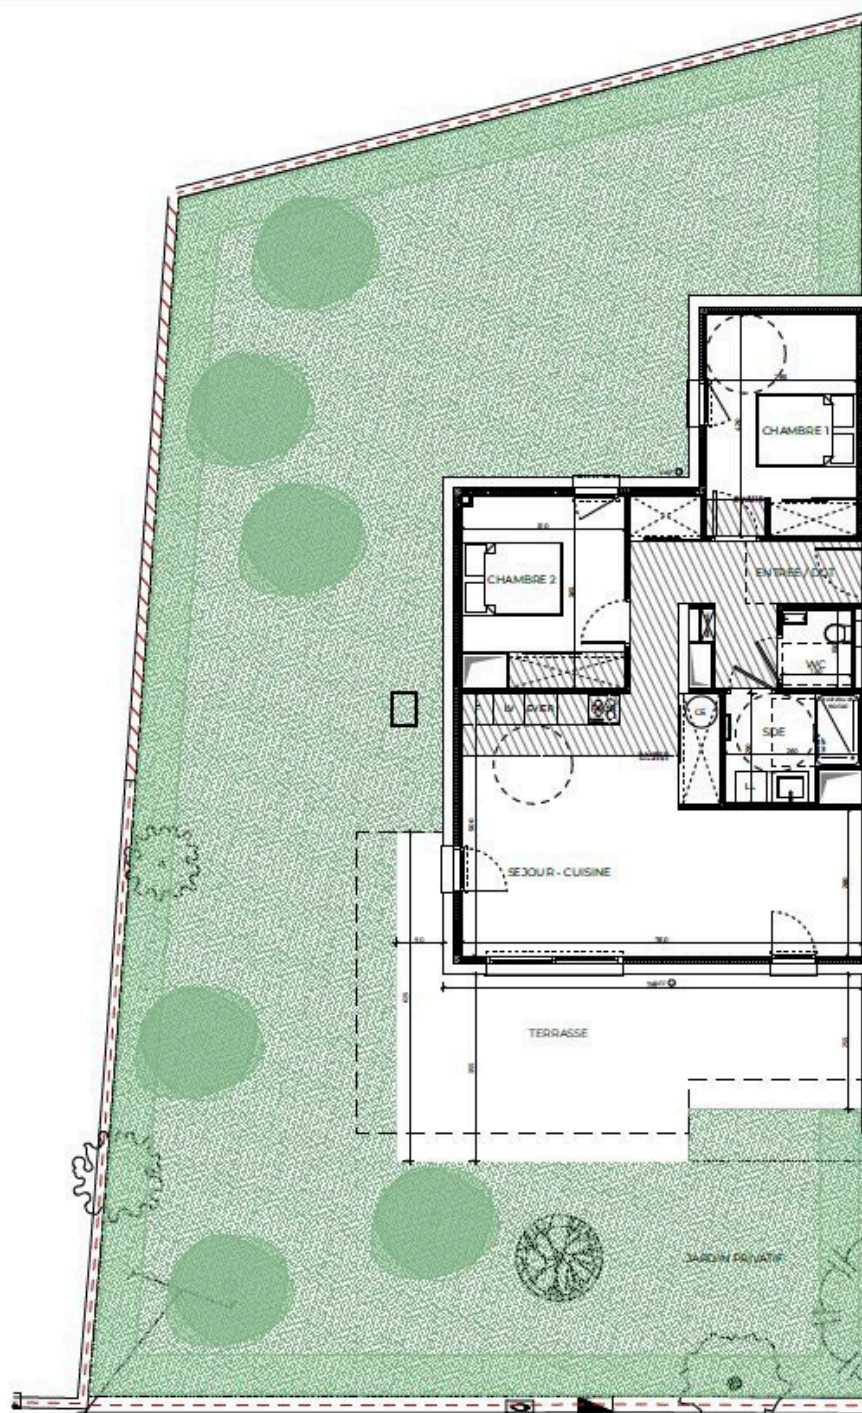

LOT A01 APPARTEMENT TYPE T3

ENTREE / DGT	9,88
SEJOUR - CUISINE	31,98
CHAMBRE 1	11,90
CHAMBRE 2	10,65
SDE	4,77
WC	1,93
	71,11 m ²
TERRASSE	30,55
JARDIN PRIVATIF	219,74
	250,29 m ²

GARAGE INCLUS



DOCUMENT NON CONTRACTUEL.
Note: Le Maître d'Ouvrage se réserve le droit d'apporter des modifications de dimensions et/ou d'équipement en fonction de la technique de construction. Les reproches, coffres et armoires ne sont pas représentés.