


Villa MOZART

Rue Jules BARBIER
83700 Saint-Raphaël

Plan de commercialisation



Sarl MOZART promotion

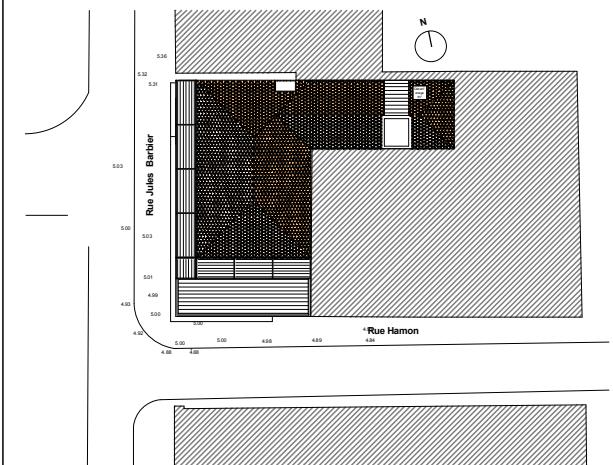

Appartement N°01 -Type 4 pièces


Niveau R+1 (Niveau NGF=+8.15m)
Hauteur sous plafond = 2.50m
Hauteur sous-faux plafond = 2.20m

SURFACES HABITABLES

HALL	9.45 m ²
Local Ballon Eau chaude	1.25 m ²
Dégagement	9.93 m ²
WC	1.83 m ²
SDB	6.95 m ²
Chambre 01	14.79 m ²
SDE Chambre 01	3.39 m ²
Chambre 02	14.64 m ²
Chambre 03	11.56 m ²
WC 2	1.44 m ²
SEJOUR/CUISINE	38.63 m ²
TOTAL HABITABLE	113.86 m²

TERRASSE 19.60 m²

TOTAL PRIVATIF 133.46m²

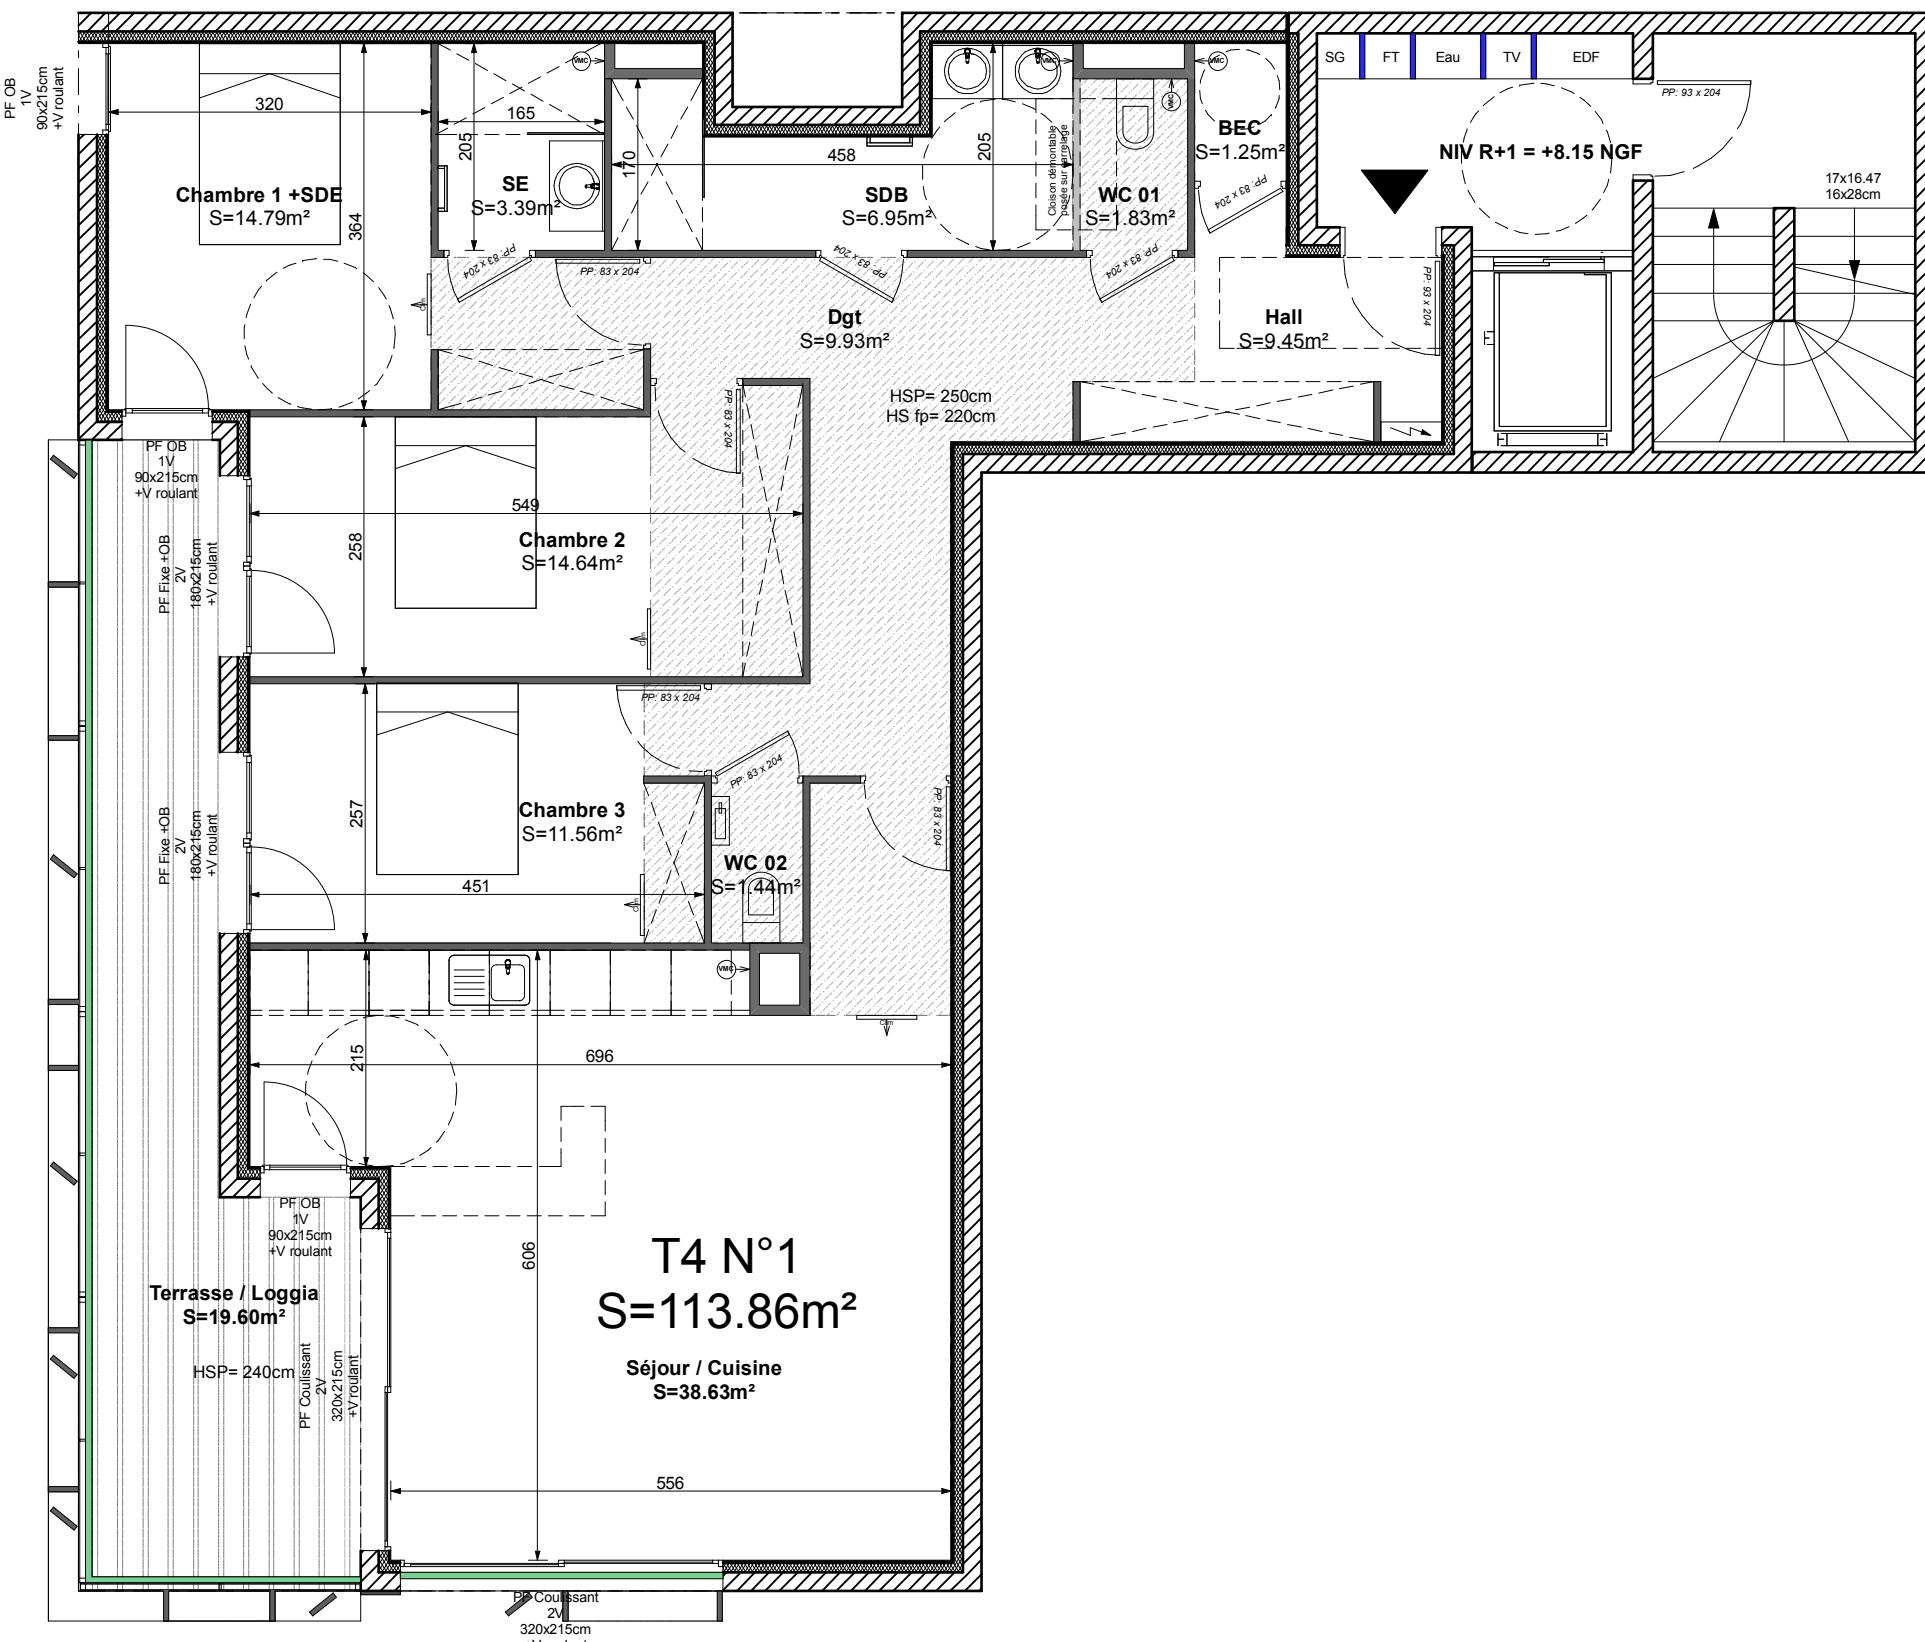

01.12.2018

Des modifications sont susceptibles d'être apportées à ce plan en fonction des nécessités techniques de la réalisation, tant en ce qui concerne les dimensions libres, que l'équipement et l'implantation des faux-plafonds. Les surfaces indiquées sont approximatives dans le cadre de la législation des ventes en l'état de futur achèvement. Les retombées, soffites et canalisations ne sont pas figurés. Aucun des éléments d'équipement de cuisine dessinés sur le présent plan n'est fourni.