


"LES GALETES"

Avenue Paul Doumer
83700 SAINT-RAPHAEL



APPARTEMENT N°50 3 Pièces - Niveau 5

APPARTEMENT	50
NIVEAU	R+5 / R+6
TYPE	4 PIECES
SEJOUR/COUISINE	51.74m ²
CELLIER	4.04m ²
HALL + PL.	9.58m ²
CHAMBRE 1	18.34m ²
BUREAU	8.38m ²
SALLE DE BAINS	5.58m ²
WC 1	1.35m ²
DRESSING 1	5.89m ²
DEGAGEMENT 1	4.16m ²
CHAMBRE 2	17.09m ²
SALLE D'EAU	6.38m ²
DRESSING 2	4.96m ²
WC 2	1.08m ²
DEGAGEMENT 2	1.09m ²
SURFACE HABITABLE	139.66m ²
TERRASSE 1	36.34m ²
TERRASSE 2	22.85m ²
TOTAL PRIVATIF	198.85m ²

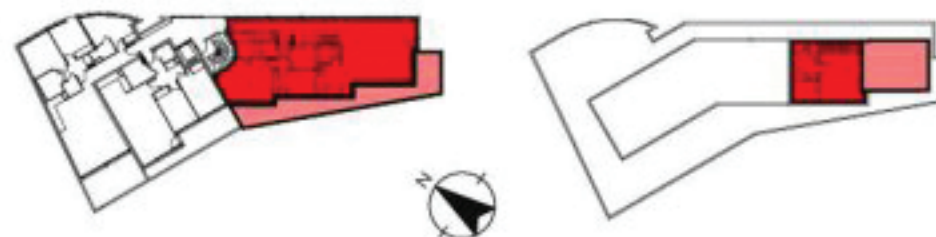

17/02/2017 - Ind B

Niveau haut

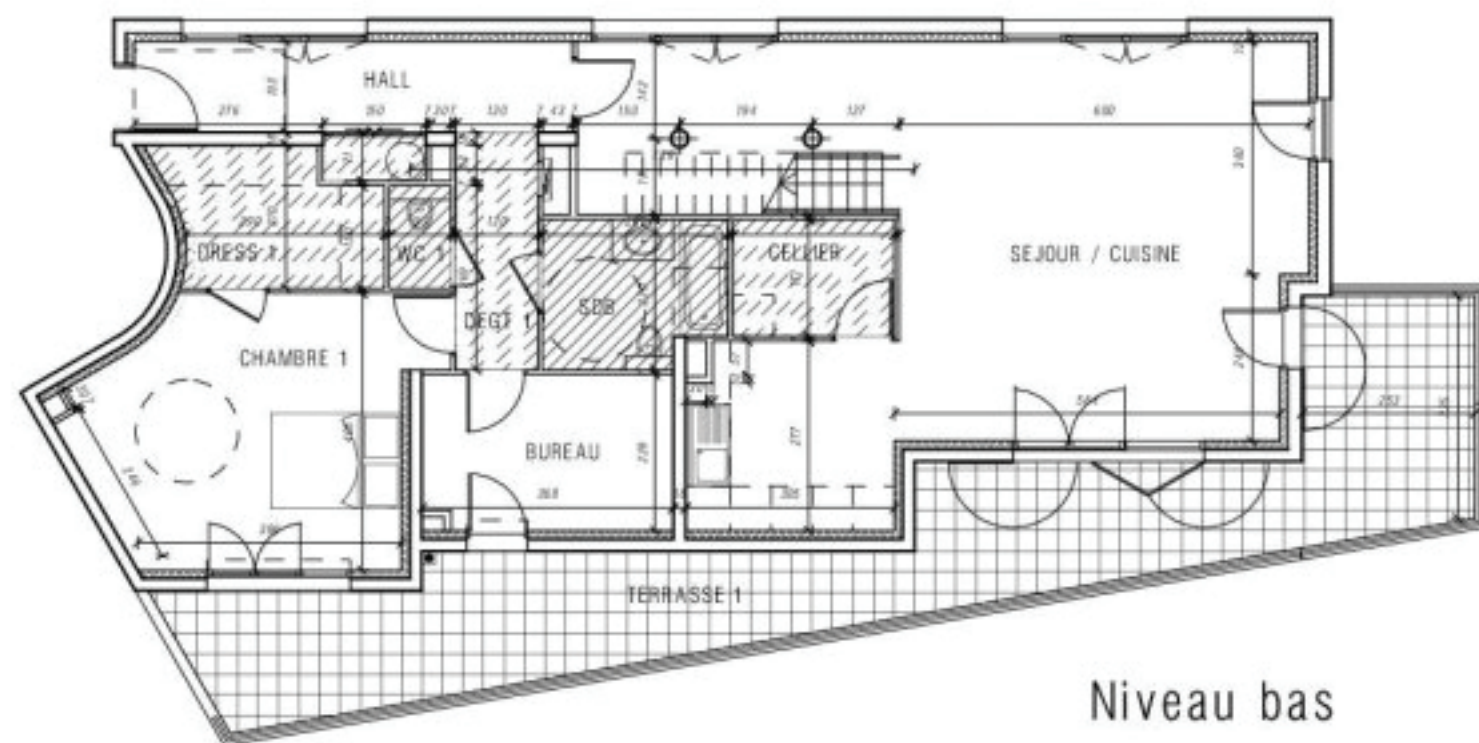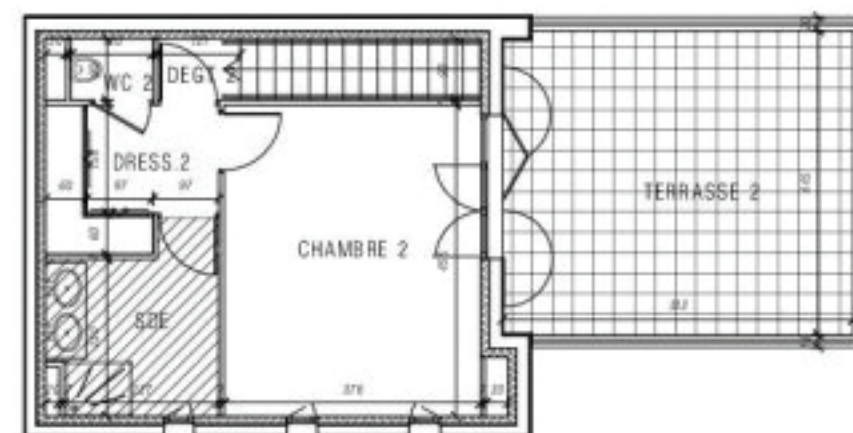

Niveau bas



Des modifications sont susceptibles d'être apportées à ce plan en fonction des nécessités techniques de la réalisation tant en ce qui concerne les dimensions libres que l'équipement et l'implantation des faux-plafonds. Les surfaces indiquées sont approximatives dans le cadre de la législation des ventes en l'état futur d'achèvement. Les retombées, solives, canalisations et convecteurs ne sont pas figurés. Aucun des éléments d'équipement de cuisine et d'ameublement dessinés sur le présent plan n'est fourni.