


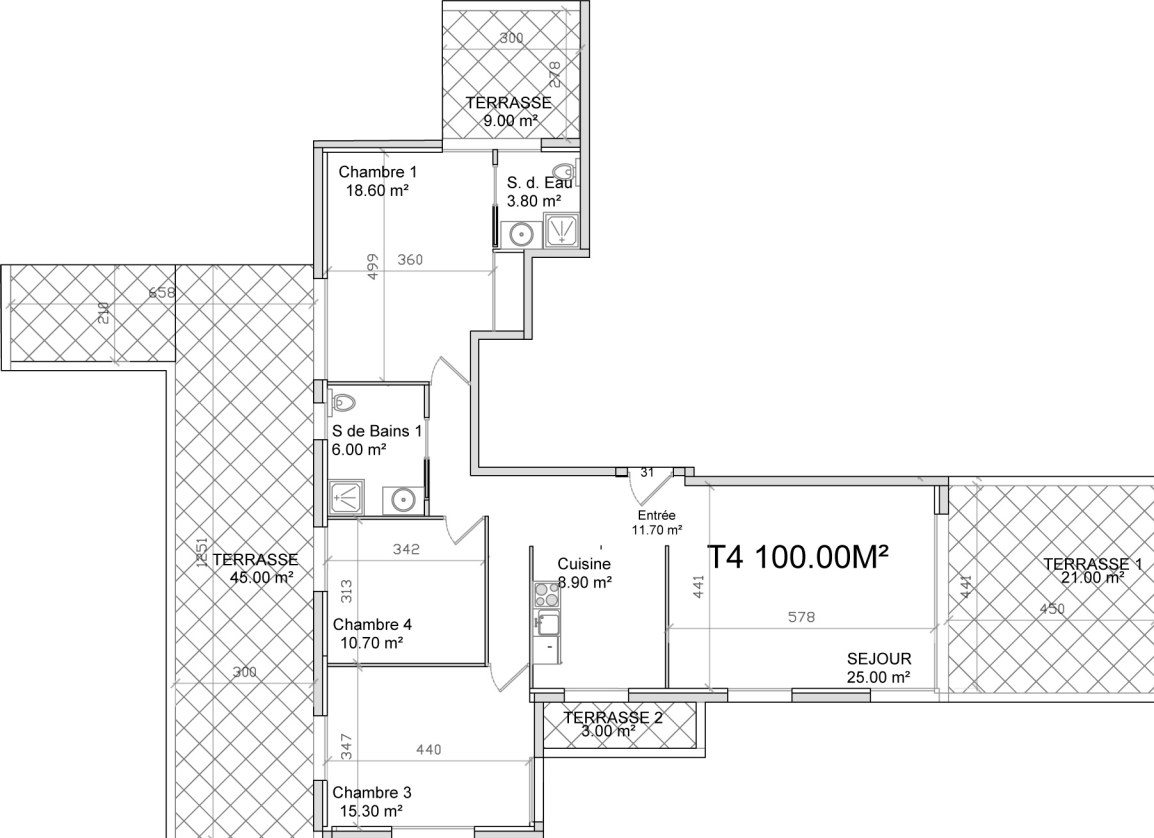

APPARTEMENT 31

ETAGE R+3
 TYPE 4 PIECES

SEJOUR	25.00
CUISINE	8.90
ENTREE	11.70
CHAMBRE 1	18.60
SALLE D EAU	3.80
CHAMBRE 2	15.30
CHAMBRE 3	10.70
SALLE DE BAINS	6.00
TOTAL HABITABLE	100,00

TERRASSE 1	21.00
TERRASSE 2	3.00
TERRASSE 3	45.00
TOTAL TERRASSES	69,00



SEMIIC

SEMIIC
 7 rue de Phalsbourg
 75017 PARIS

LES TERRASSES DU DRAMONT

LIEU-DIT LE DRAMONT
 1570 Boulevard de la 36eme division du Texas
 83530 SAINT RAPHAEL

20/02/2019

échelle 1/100^e

Document non contractuel, la disposition des équipements est donnée à titre indicatif. La société se réserve le droit d'apporter à ce plan les modifications dues à des impératifs d'ordre technique ou administratif. Les surfaces indiquées sont approximatives. Les restaurants, soffites, faux plafond, canalisations et radiateurs, ne sont pas toujours désignés sur le plan