


LE PARC DES COLLINES

COLLECTIF OUEST

Appartement 2 T5 220 m²

Séjour / cuisine : 103.0 m²
Chambre 1 / SdB : 44.0 m²
Chambre 2 / SdB : 22.0 m²
Chambre 3 / SdB : 18.0 m²
Chambre 4 / SdB : 27.5 m²
Wc / Dégagement : 5.5 m²

Terrasse : 90 m²

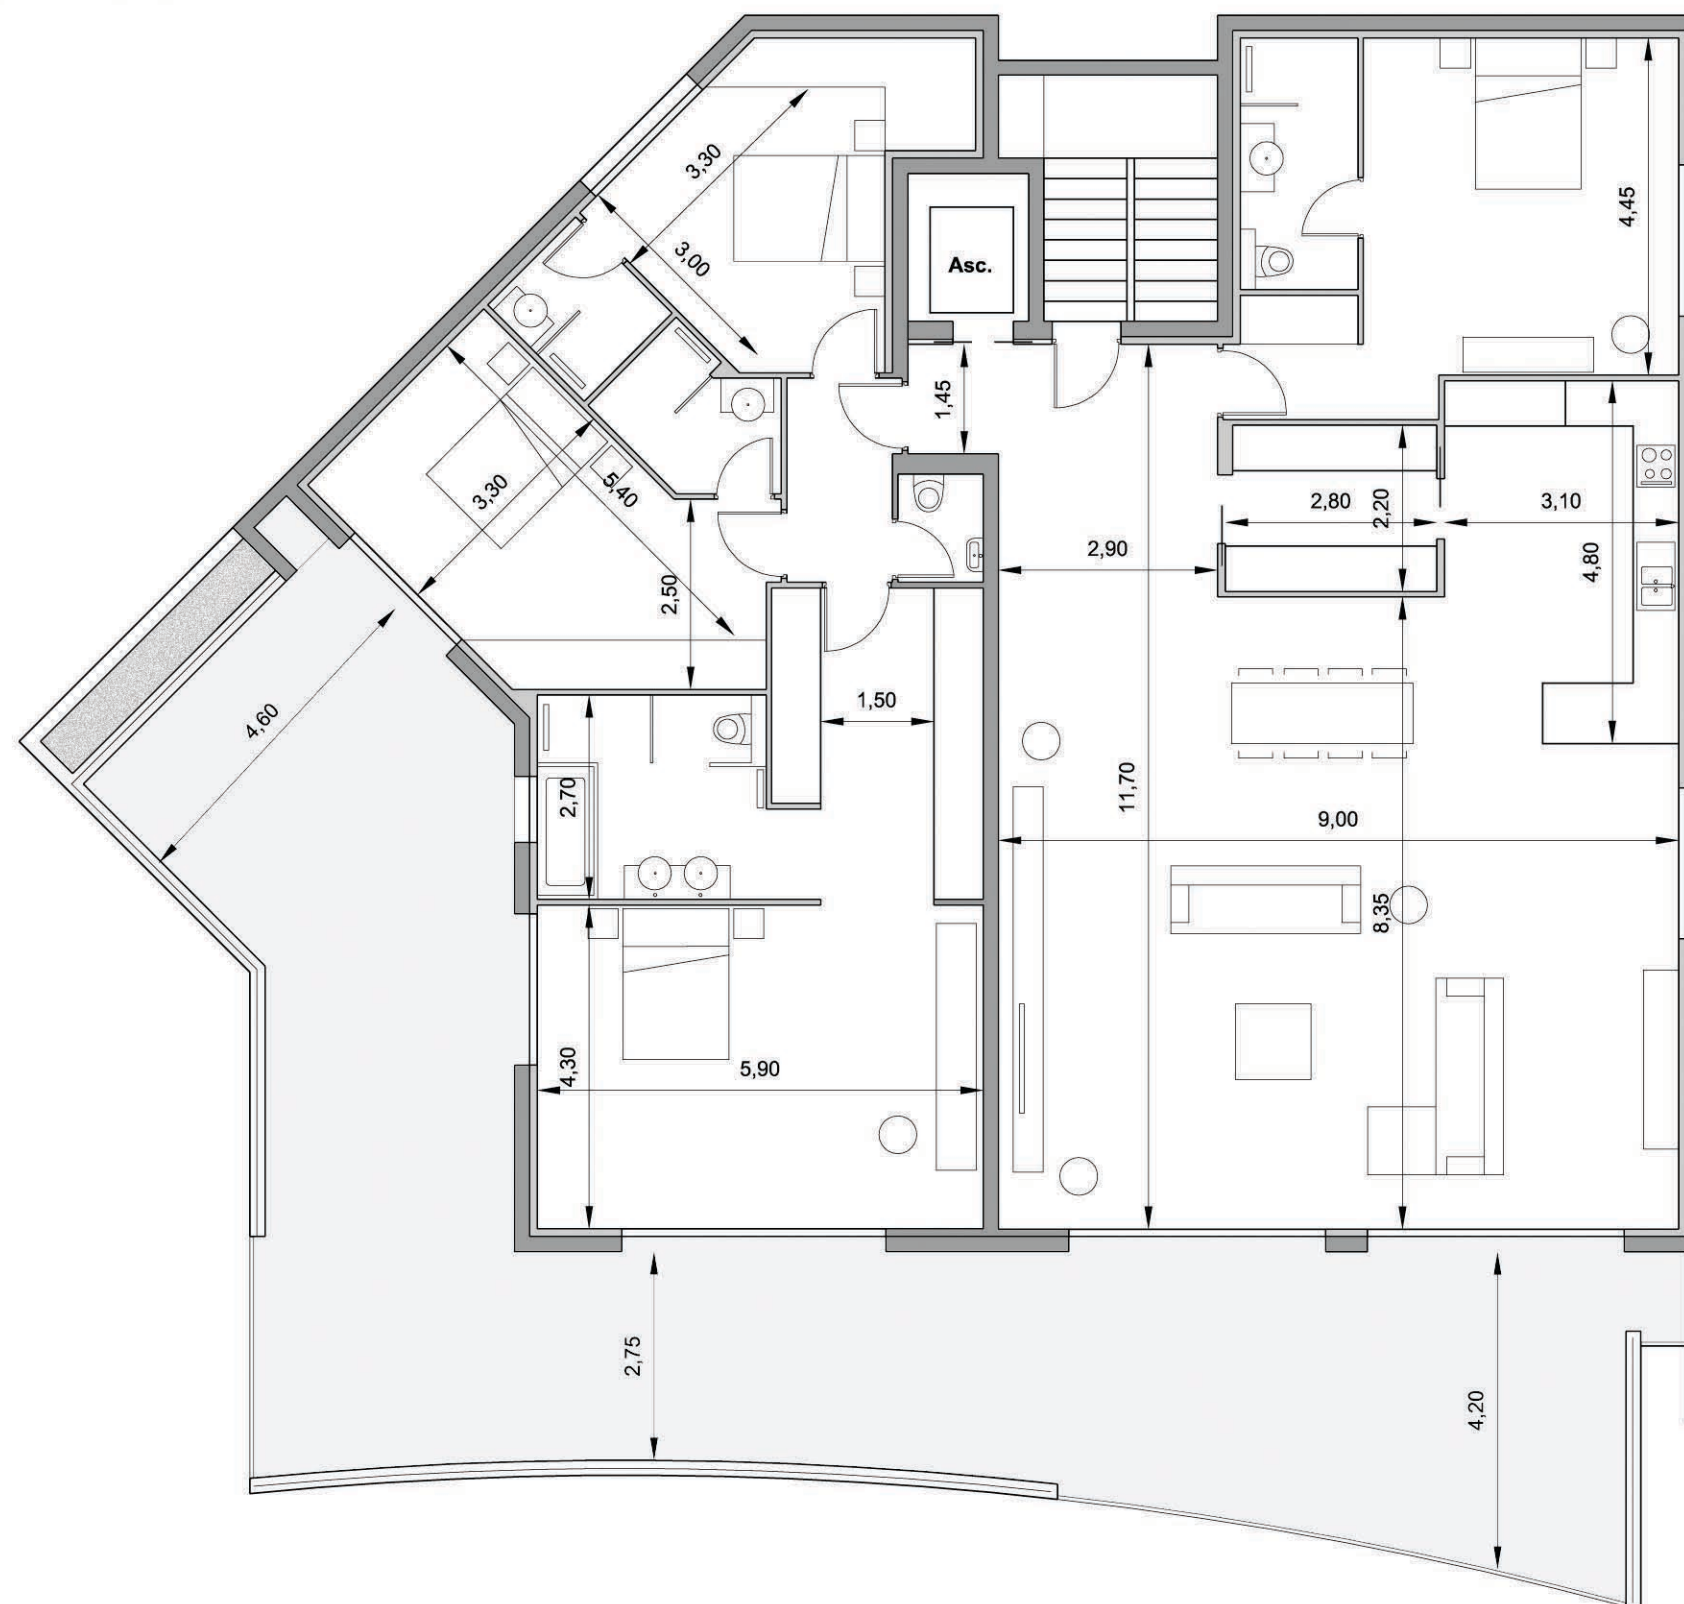

PLAN Echelle 1 / 100

