


645 B^d DE GAULLE

RdCh

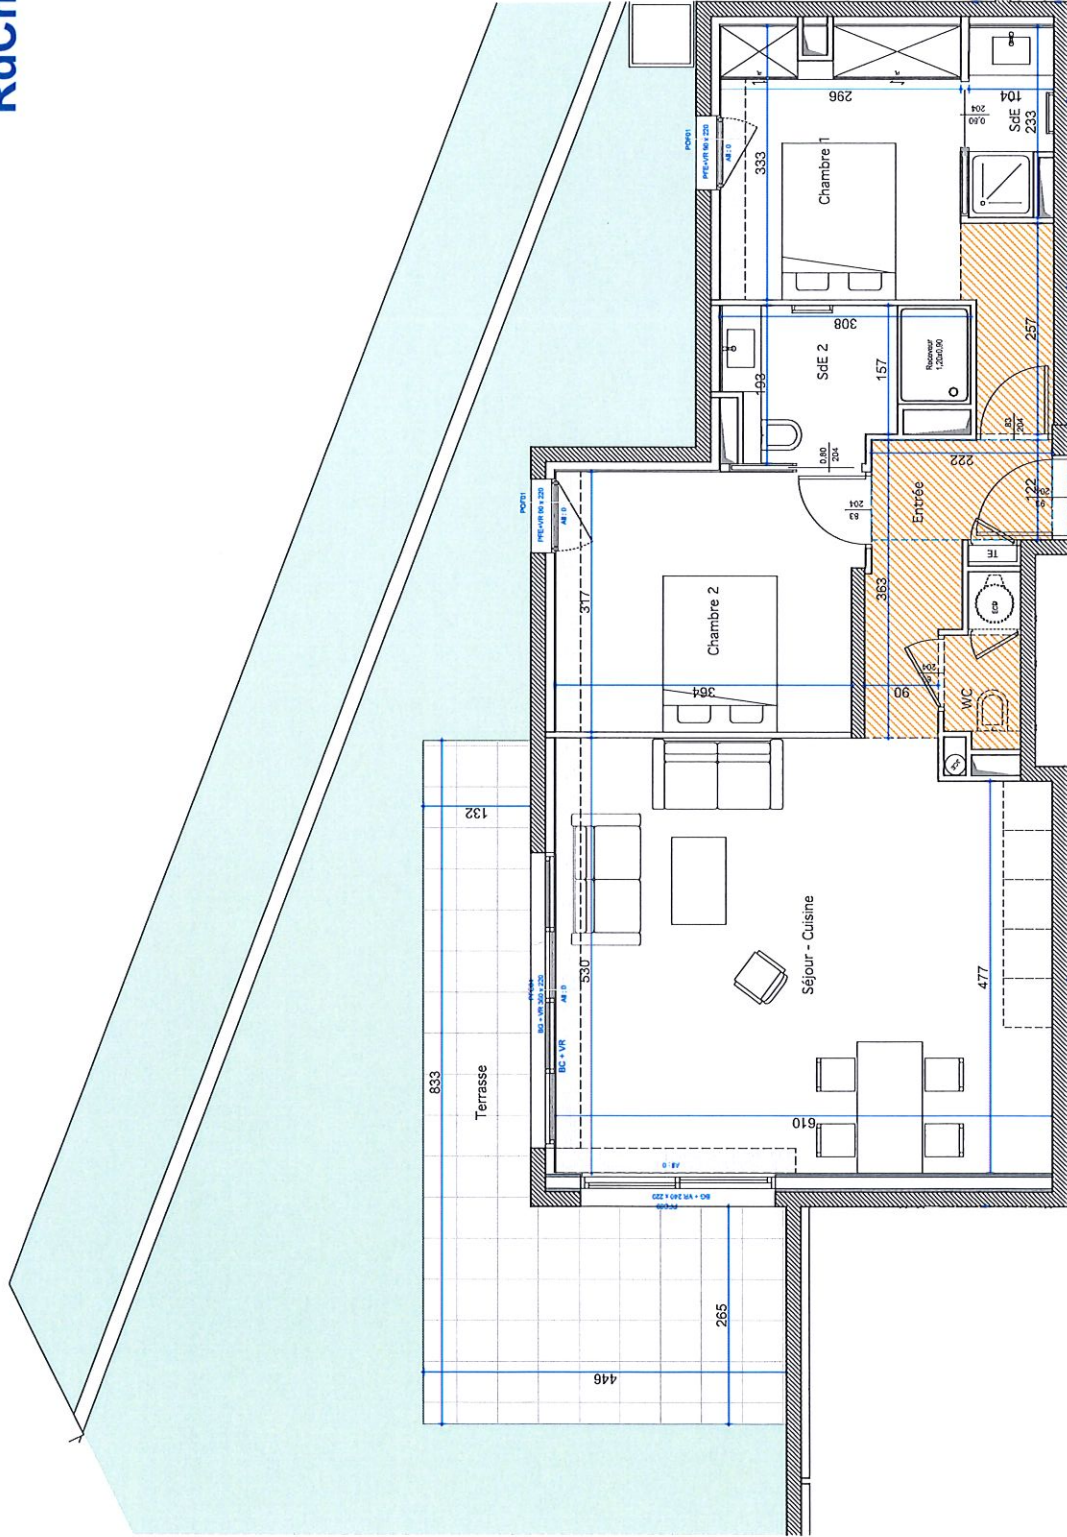


002

HERMES PROMOTION

Place de la porte d'Hermès
83600 FREJUS

PLAN DE COMMERCIALISATION

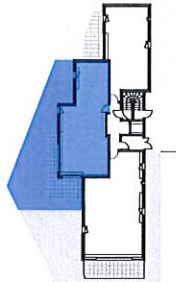

Plan de
Localisation

T3 - 002

201	Entrée	5,11
202	Séjour - Cuisine	31,62
203	Chambre 1	12,26
204	Chambre 2	11,75
205	SdE 1	2,23
206	SdE 2	4,90
207	WC	1,75

Total surface habitable : 69,62 m²
SE Terrasse : 19,33
Surface jardin (y compris restanque) : 74,74
Total surfaces privées : 163,69 m²

F : plafond hauteur libre = 2,18m
tanc : Trappe accès machinerie chauffage
VR : Volet Roulant ; BC : Baie Coulisante BG Baie à galandage ;
PF : Porte fenêtre ; Fe : Fenêtre

Des modifications sont susceptibles d'être apportées à ce plan en fonction des nécessités techniques de réalisation tant en ce qui concerne les dimensions libres que les équipements. Les surfaces indiquées sont approximatives, dans le cadre de la législation des ventes en l'état de l'achèvement. Les retombées, soffites, faux-plafonds, canalisations et convecteurs, ainsi que les équipements de toutes les pièces ne sont figurés qu'à titre indicatif et pourront être modifiés ou adaptés en fonction des nécessités techniques.

Date d'édition : 19/06/2019