


Villa BUDDHA

254, avenue des chevrefeuilles
83700 Saint-Raphaël

Plan de commercialisation



Sarl BUDDHA promotion

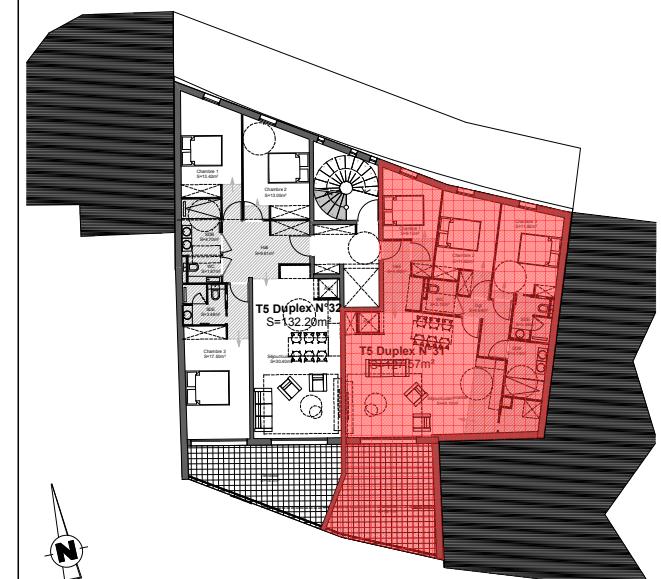

Appartement N° 31 -Type 5 pièces DUPLEX
Niveau R+3/R+4 (Niveau NGF=+15.52m / +18.32m)
Hauteur sous plafond = 2.50m
Hauteur sous-faux plafond =2.20m


SURFACES HABITABLES

HALL	4.90 m ²
SEJOUR/CUISINE	40.10 m ²
CHAMBRE 01	9.10 m ²
WC	2.10 m ²
SDB	4.74 m ²
CHAMBRE 02	11.60 m ²
CHAMBRE 03	11.82 m ²
SDE	3.48 m ²
DGT	4.64 m ²
PIECE	31.20 m ²
SDE	3.89 m ²

TOTAL HABITABLE 127.57 m²

TERRASSE 19.10 m² +21.50m²

TOTAL PRIVATIF 168.17m²

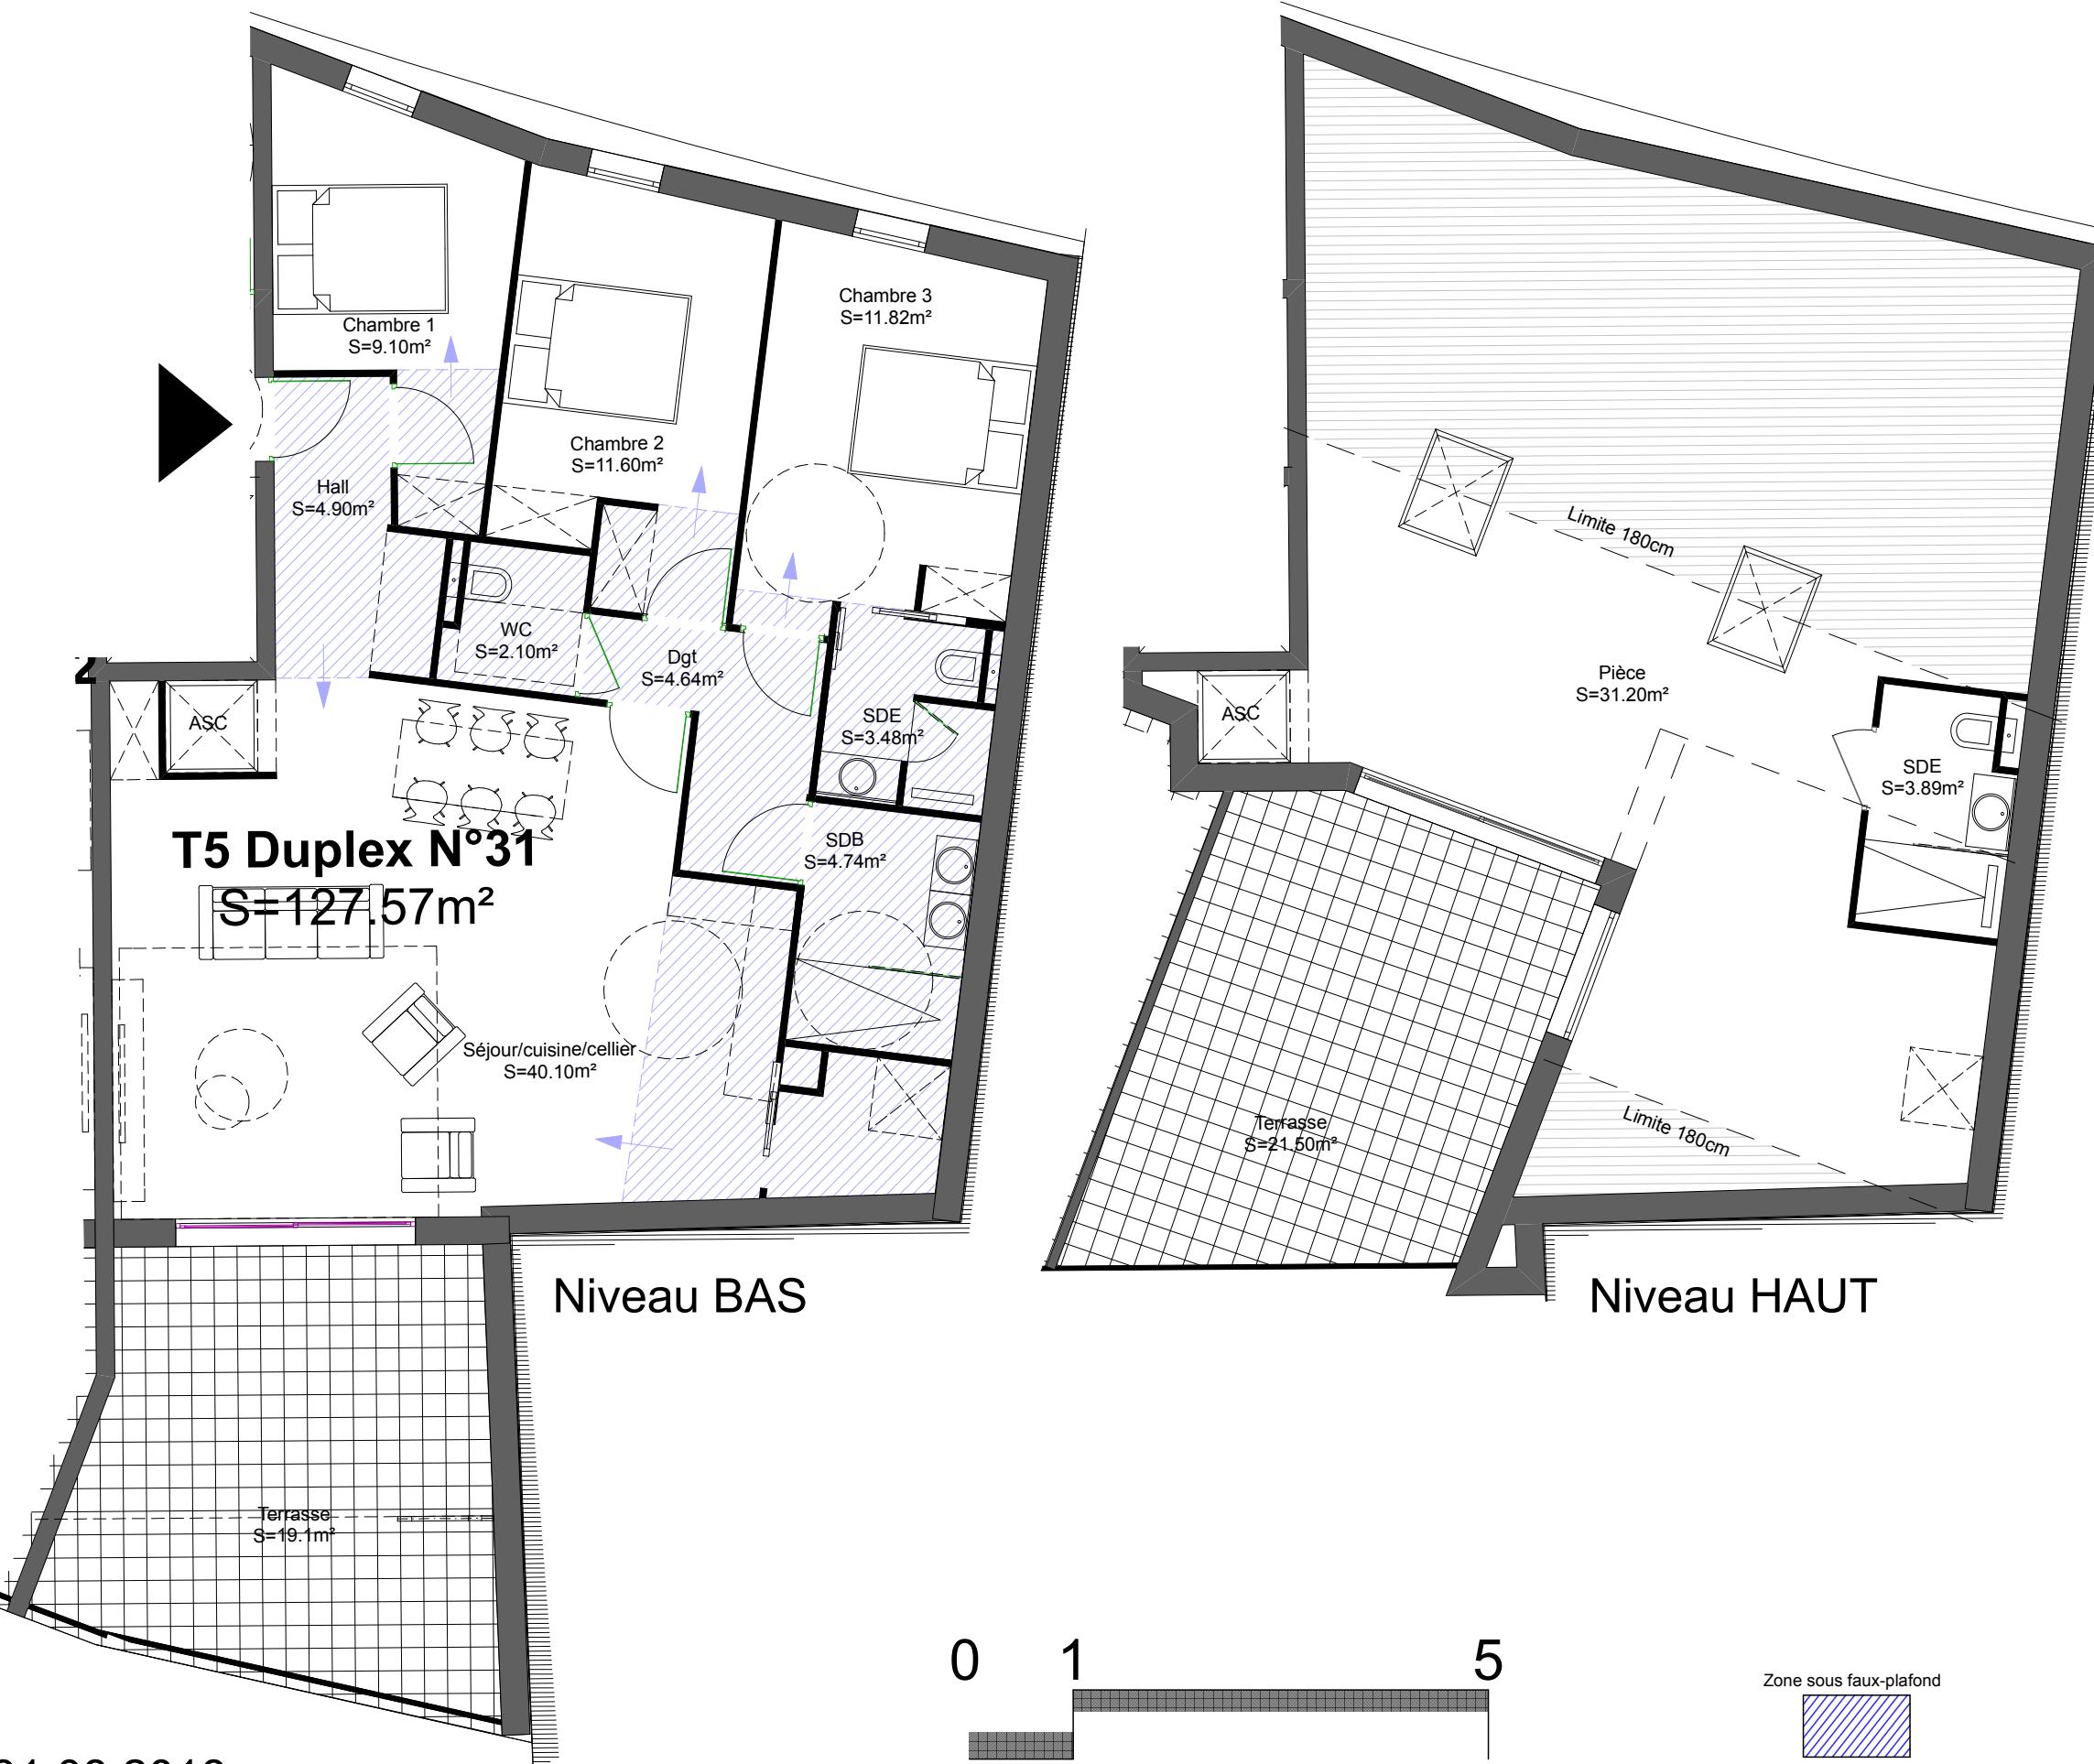

31.08.2018

Des modifications sont susceptibles d'être apportées à ce plan en fonction des nécessités techniques de la réalisation, tant en ce qui concerne les dimensions libres, que l'équipement et l'implantation des faux-plafonds. Les surfaces indiquées sont approximatives dans le cadre de la législation des ventes en l'état de futur achèvement. Les retombées, soffites et canalisations ne sont pas figurés. Aucun des éléments d'équipement de cuisine dessinés sur le présent plan n'est fourni.