

# Villa BUDDHA

254, avenue des chevrefeuilles  
83700 Saint-Raphaël

## Plan de commercialisation



Sarl BUDDHA promotion



**Appartement N° 32 -Type 5 pièces DUPLEX**  
Niveau R+3/R+4 (Niveau NGF=+15.52m/ +18.32m)  
Hauteur sous plafond = 2.50m  
Hauteur sous-faux plafond =2.20m


### SURFACES HABITABLES

HALL	9.61 m <sup>2</sup>
SEJOUR/CUISINE	30.40 m <sup>2</sup>
CHAMBRE 01	13.42 m <sup>2</sup>
WC	1.87 m <sup>2</sup>
SDB	4.70 m <sup>2</sup>
CHAMBRE 02	13.05 m <sup>2</sup>
CHAMBRE 03	17.50 m <sup>2</sup>
SDE	3.48 m <sup>2</sup>
PIECE	34.34 m <sup>2</sup>
SDE	3.83 m <sup>2</sup>


**TOTAL HABITABLE** 132.20 m<sup>2</sup>

**TERRASSE** 18.10 m<sup>2</sup> + 30.20m<sup>2</sup>

**TOTAL PRIVATIF** 180.50m<sup>2</sup>

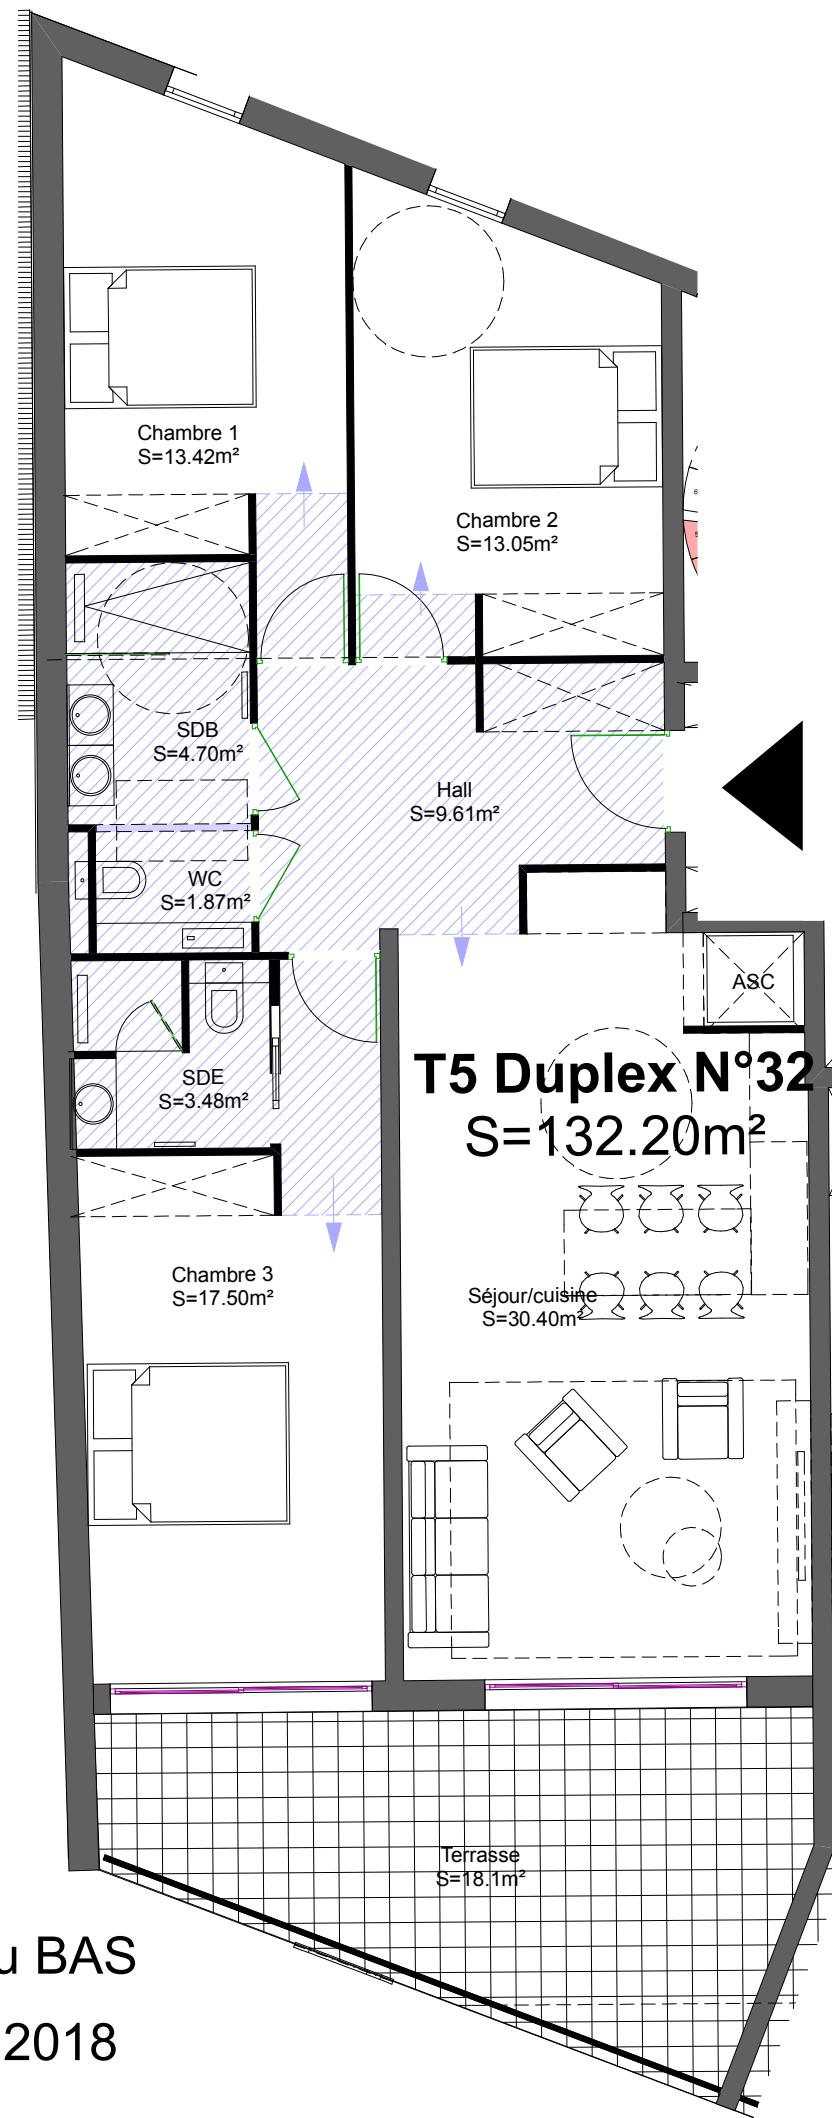

0 1 5

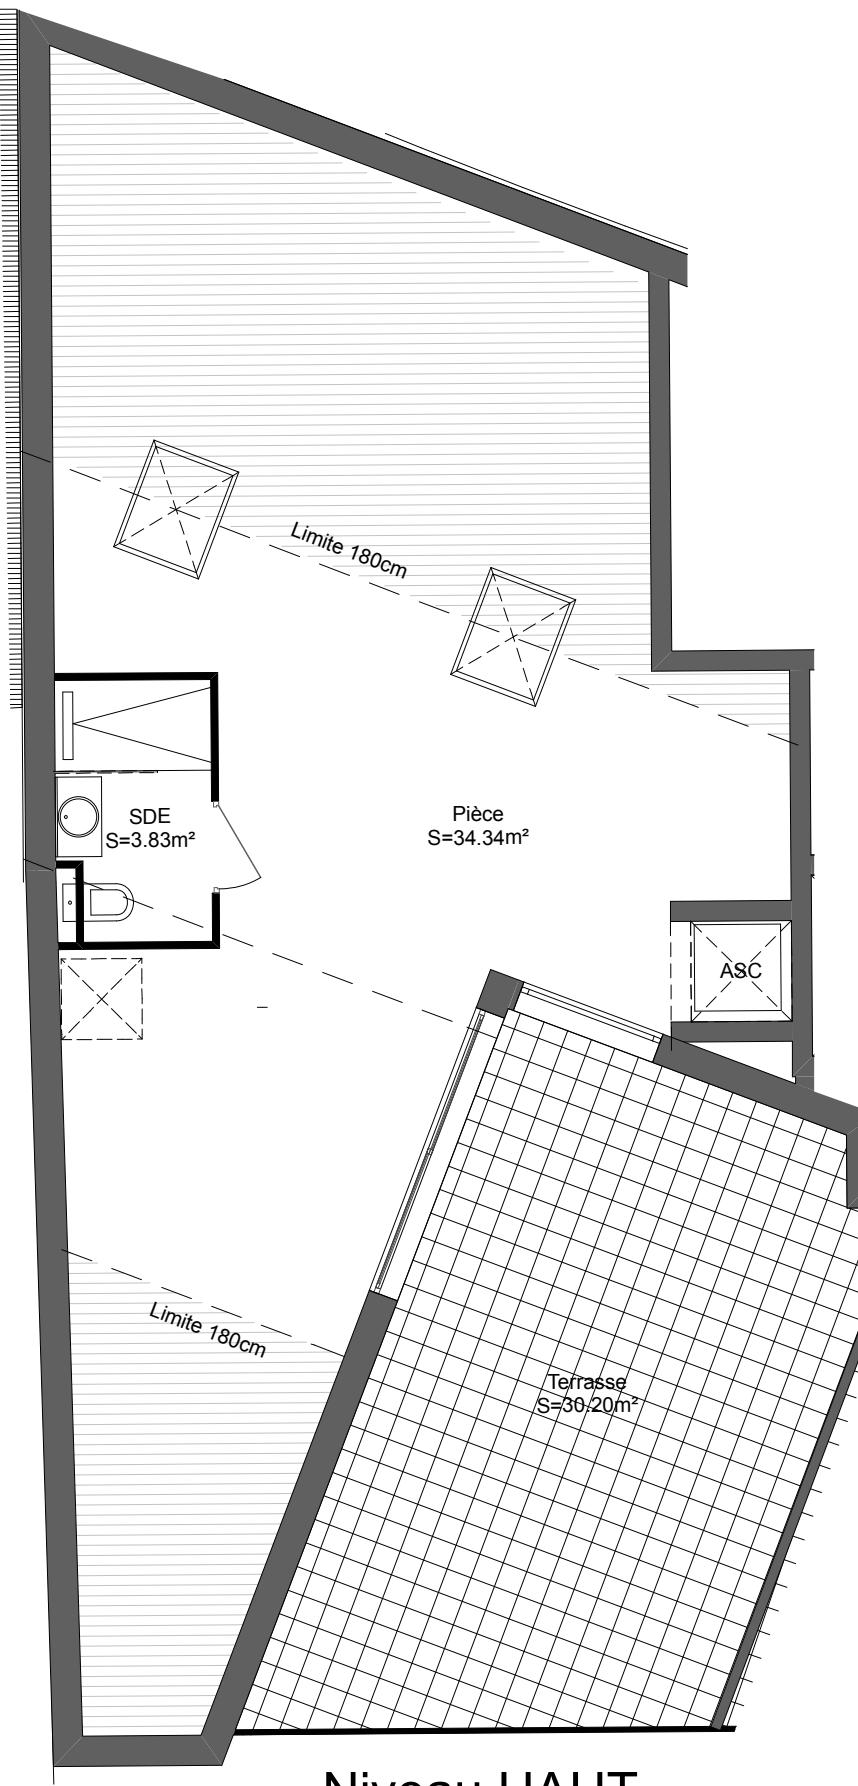

Des modifications sont susceptibles d'être apportées à ce plan en fonction des nécessités techniques de la réalisation, tant en ce qui concerne les dimensions libres, que l'équipement et l'implantation des faux-plafonds. Les surfaces indiquées sont approximatives dans le cadre de la législation des ventes en l'état de futur achèvement. Les retombées, soffites et canalisations ne sont pas figurés. Aucun des éléments d'équipement de cuisine dessinés sur le présent plan n'est fourni.