
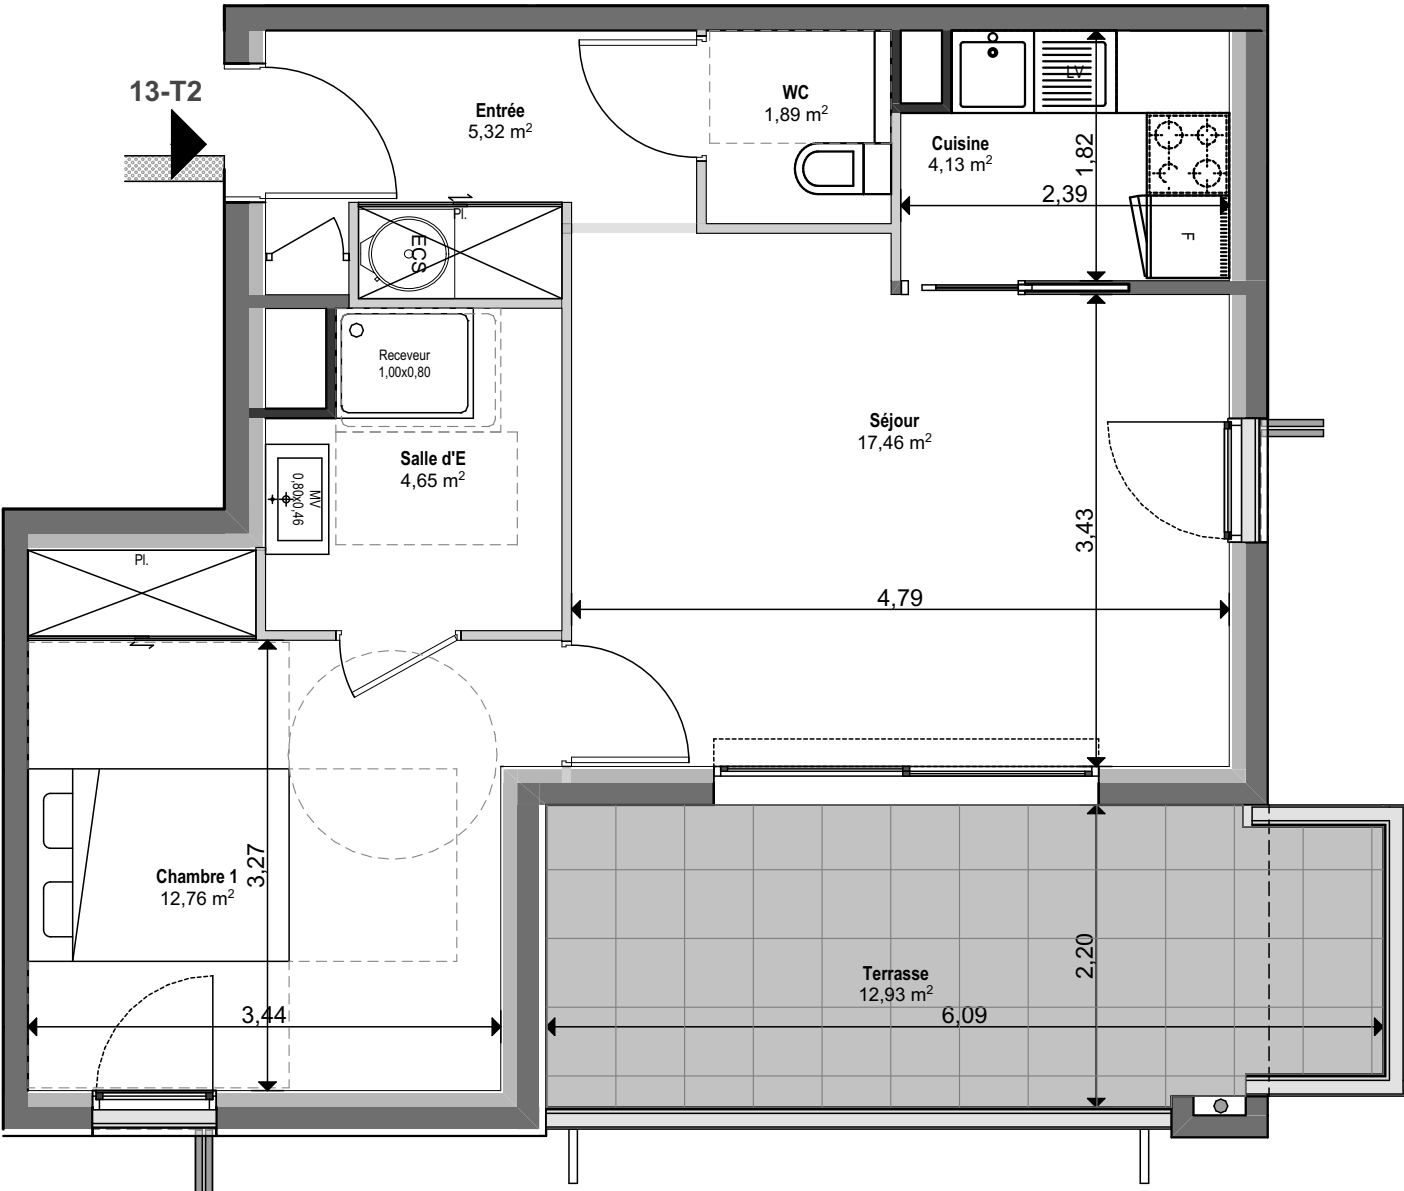


"VILLA MATHIS"

Avenue de la Mer
Boulouris - 83700 SAINT-RAPHAEL

APPARTEMENT N° 13 2 Pièces - Niveau 1

Séjour	17,46 m ²
Cuisine	4,13 m ²
Entrée	5,32 m ²
Chambre 1	12,76 m ²
Salle d'E	4,65 m ²
WC	1,89 m ²
TOTAL HABITABLE	46,21 m²
Terrasse	12,93 m ²
TOTAL PRIVATIF	59,14 m²

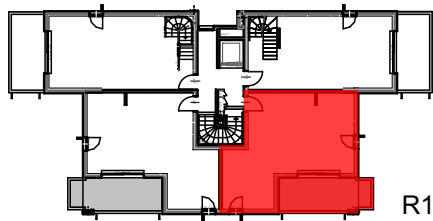

PLAN DE PRE-COMMERCIALISATION

13/03/2020

Des modifications sont susceptibles d'être apportées à ce plan en fonction des nécessités techniques de la réalisation tant en ce qui concerne les dimensions libres que l'équipement et l'implantation des faux-plafonds. Les surfaces indiquées sont approximatives dans le cadre de la législation des ventes en l'état futur d'achèvement. Les retombées, soffites, canalisations et convecteurs ne sont pas figurés. Aucun des éléments d'équipement de cuisine et d'ameublement dessinés sur le présent plan n'est fourni.

